


PROJEKT ZAGOSPODAROWANIA TERENU

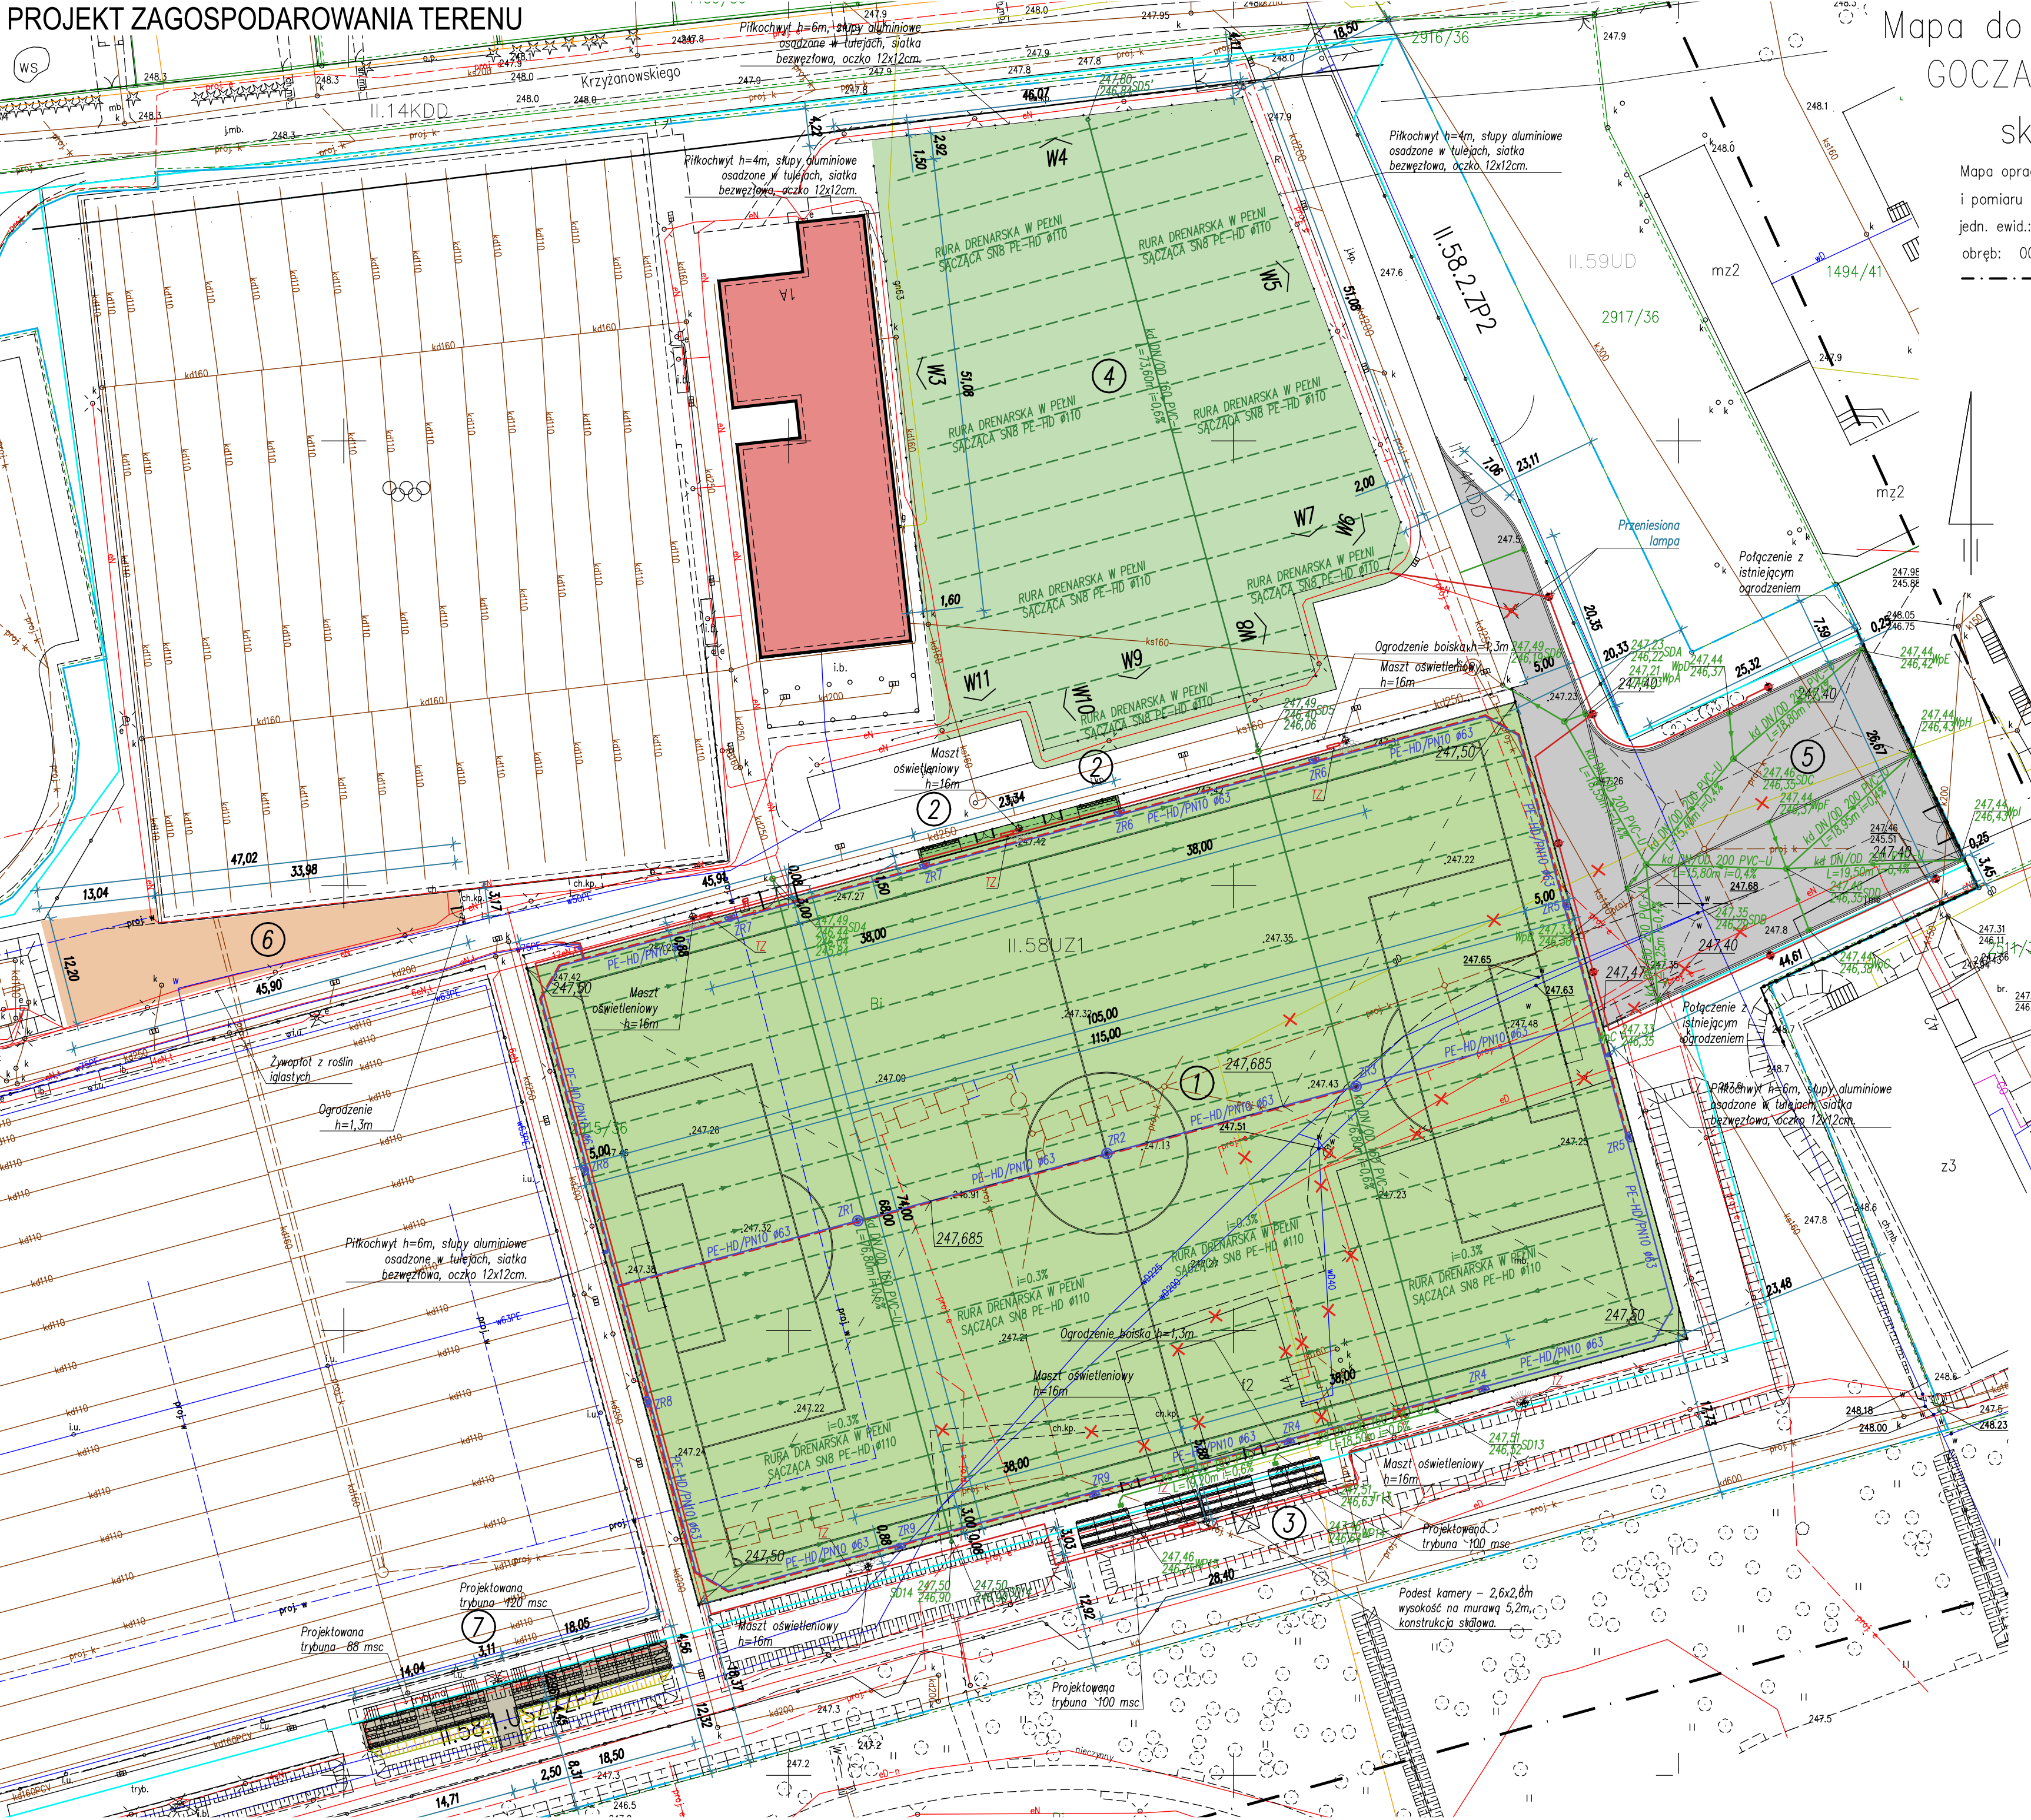

Mapa do celów projektowych
GOCZAŁKOWICE ZDRÓJ

skala 1:500

Mapa opracowana na podstawie mapy numerycznej
i pomiaru uzupełniającego – IZ: 6640.2660.2020
jedn. ewid.: 241001_2=Goczałkowice Zdrój
obręb: 0001.AR_5, działka nr 2915/36
--- zakres opracowania

LEGENDA:

- sieć ciepłownicza
- sieć wodociągowa
- sieć kanalizacyjna
- sieć energetyczna
- sieć telekomunikacyjna
- sieć gazowa
- granice działek
- proj. e. sieć projektowana
- 1787 punkt geodezyjny podlegający ochronie
- żywoplot
- nieprzekraczalna linia zabud.
- II.58UZ1 linie rozgraniczające tereny z MPZP
- nieprzekraczalna linia zabud.
- II.58UZ1 linie rozgraniczające tereny z MPZP

LEGENDA

- BOISKO TRENINGOWE – TRAWA HYBRYDOWA 68x105m
- ŁAWKI ZAWODNIKÓW REZERWOWYCH 9msc
- TRYBUNA PREFABRYKOWANA O LEKKIEJ KONSTRUKCJI STALOWEJ – ŁĄCZNA ILOŚĆ MIEJSC: 200
- PROJEKTOWANE POLE TRENINGOWE – TRAWA NATURALNA
- PLAC SERWISOWY/MANEWROWY
- TEREN TRENINGU MOTORYCZNEGO
- TRYBUNA PREFABRYKOWANA O LEKKIEJ KONSTRUKCJI STALOWEJ – ŁĄCZNA ILOŚĆ MIEJSC: 208
- PROJEKTOWANA PŁYTA BOISKA – MURAWA HYBRYDOWA
- PROJEKTOWANE UTWARDZENIE TERENU – NAMIERZCHNIA POLIURETANOWA
- PROJEKTOWANE DOJAZDY – KOSTKA BETONOWA
- PROJEKTOWANE CHODNIKI I DOJAZDY SERWISOWE – KOSTKA BETONOWA
- NAMIERZCHNIA BEZPIECZNA – MGRY
- TRAWNIK
- ISTNIEJĄCE BUDYNKI

- GRANICA DZIAŁKI
- PROJEKTOWANE SKARPY
- PROJEKTOWANA KANALIZACJA DESZCZOWA / DRENAŻ
- PROJEKTOWANA ZEWNĘTRZNA INSTALACJA WODY
- Zraszacz sektorowy LVZR 22WVAC
- Zraszacz pełnoobrotowy z gumową donicą RVR 22VAC Ø14
- PROJEKTOWANA INSTALACJA STEROWANIA NAWODNIENIEM
- PROJEKTOWANA INSTALACJA ELEKTRYCZNA
- ODCINKI INSTALACJI I OBIEKTÓW LINIOWYCH DO UKŁADANIA
- PROJEKTOWANE MASZTY OŚWIETLENIA BOISK h=16m
- PROJEKTOWANE OPRAWY OŚWIETLENIA TERENU
- PROJEKTOWANE OGRODZENIE BOISKA – PANELOWE h=1,3m
- PROJEKTOWANE PIŁKOCZYTY POLIPROPYLENOWE – h=6,0m
- PROJEKTOWANE OGRODZENIE TERENU – PANELOWE h=2,0m

INWESTOR: FUNDACJA AKADEMII ŁUKASZA PIŚCZCZKA
ul. MIKOŁAJA KOPERNIKA 11
43-230 GOCZAŁKOWICE-ZDRÓJ

ADRES OBIEKTU: ul. UZDROWISKOWA 44
43-230 GOCZAŁKOWICE-ZDRÓJ
Dz. nr 2915/36, Jedn. ewid. 241001_2,
Obręb 001.AR_5

ERMS⁺ Kamila Karłowska

ERMS PLUS Kamila Karłowska
ul. Zmarłychwstańców 8a/2, 61-501 Poznań
tel. 61 223 0589, fax. 61 641 7302

BRANŻA	IMI I NAZWISKO	UPRAWNIENIA	PODPIS
BRANŻA ARCHITEKTONICZNA	mgr inż. arch. Piotr JASINIAK	7131/45/P/2000	
OPRACOWANIE	mgr inż. Kamila KARŁOWSKA		
KOORDYNACJA	Krzysztof KARŁOWSKI		
BRANŻA ELEKTRYCZNA	mgr inż. Elżbieta KLIMEK	GT-V-63/147/77	
INSTALACJE ELEKTRYCZNE	mgr inż. Wojciech MASELKOWSKI	293/77/Pw	
TEMAT OPRACOWANIA	BUDOWA BOISKA WRAZ Z INFRASTRUKTURĄ W RAMACH INWESTYCJI "PRZEBUDOWA ISTNIEJĄCEGO ZESPÓŁU BOISK ORAZ ADAPTACJA ISTNIEJĄCEGO TERENU REKREACYJNEGO WRAZ Z BUDOWĄ BUDYNKU SZATNI, ODNOWY BIOLOGICZNEJ I REHABILITACJI ORAZ POMOCNICZEGO BUDYNKU TECHNICZNEGO"		
FAZA	PROJEKT WYKONAWCZY		
TREŚĆ	PROJEKT ZAGOSPODAROWANIA TERENU		
DATA	28 STYCZNIA 2021	NUMER	0 02 86
WPISYJĄCY	01		

UWAGA:
Projekt niniejszy został wykonany na kopii mapy do celów projektowych przyjętej do zasobu powiatowego

POŚWIDCZAM ZGODNOŚĆ Z ORYGINAŁEM

mgr inż. arch. Piotr JASINIAK

ERMS	IMI	NAZWISKO	UPRAWNIENIA	PODPIS
1	Red	0.10		
2	Yellow	0.20		
3	Green	0.40		
4	Cyan	0.13		
5	Blue	0.23		
6	Magenta	0.50		
7	White	0.18		
8	Grey	0.05		
9	Grey	0.10		
10	Grey	0.15		
11	Grey	0.15		
